


# Gebäude 1 – alter Ringlokschuppen

Lokomotivschuppen;  
960m<sup>2</sup>

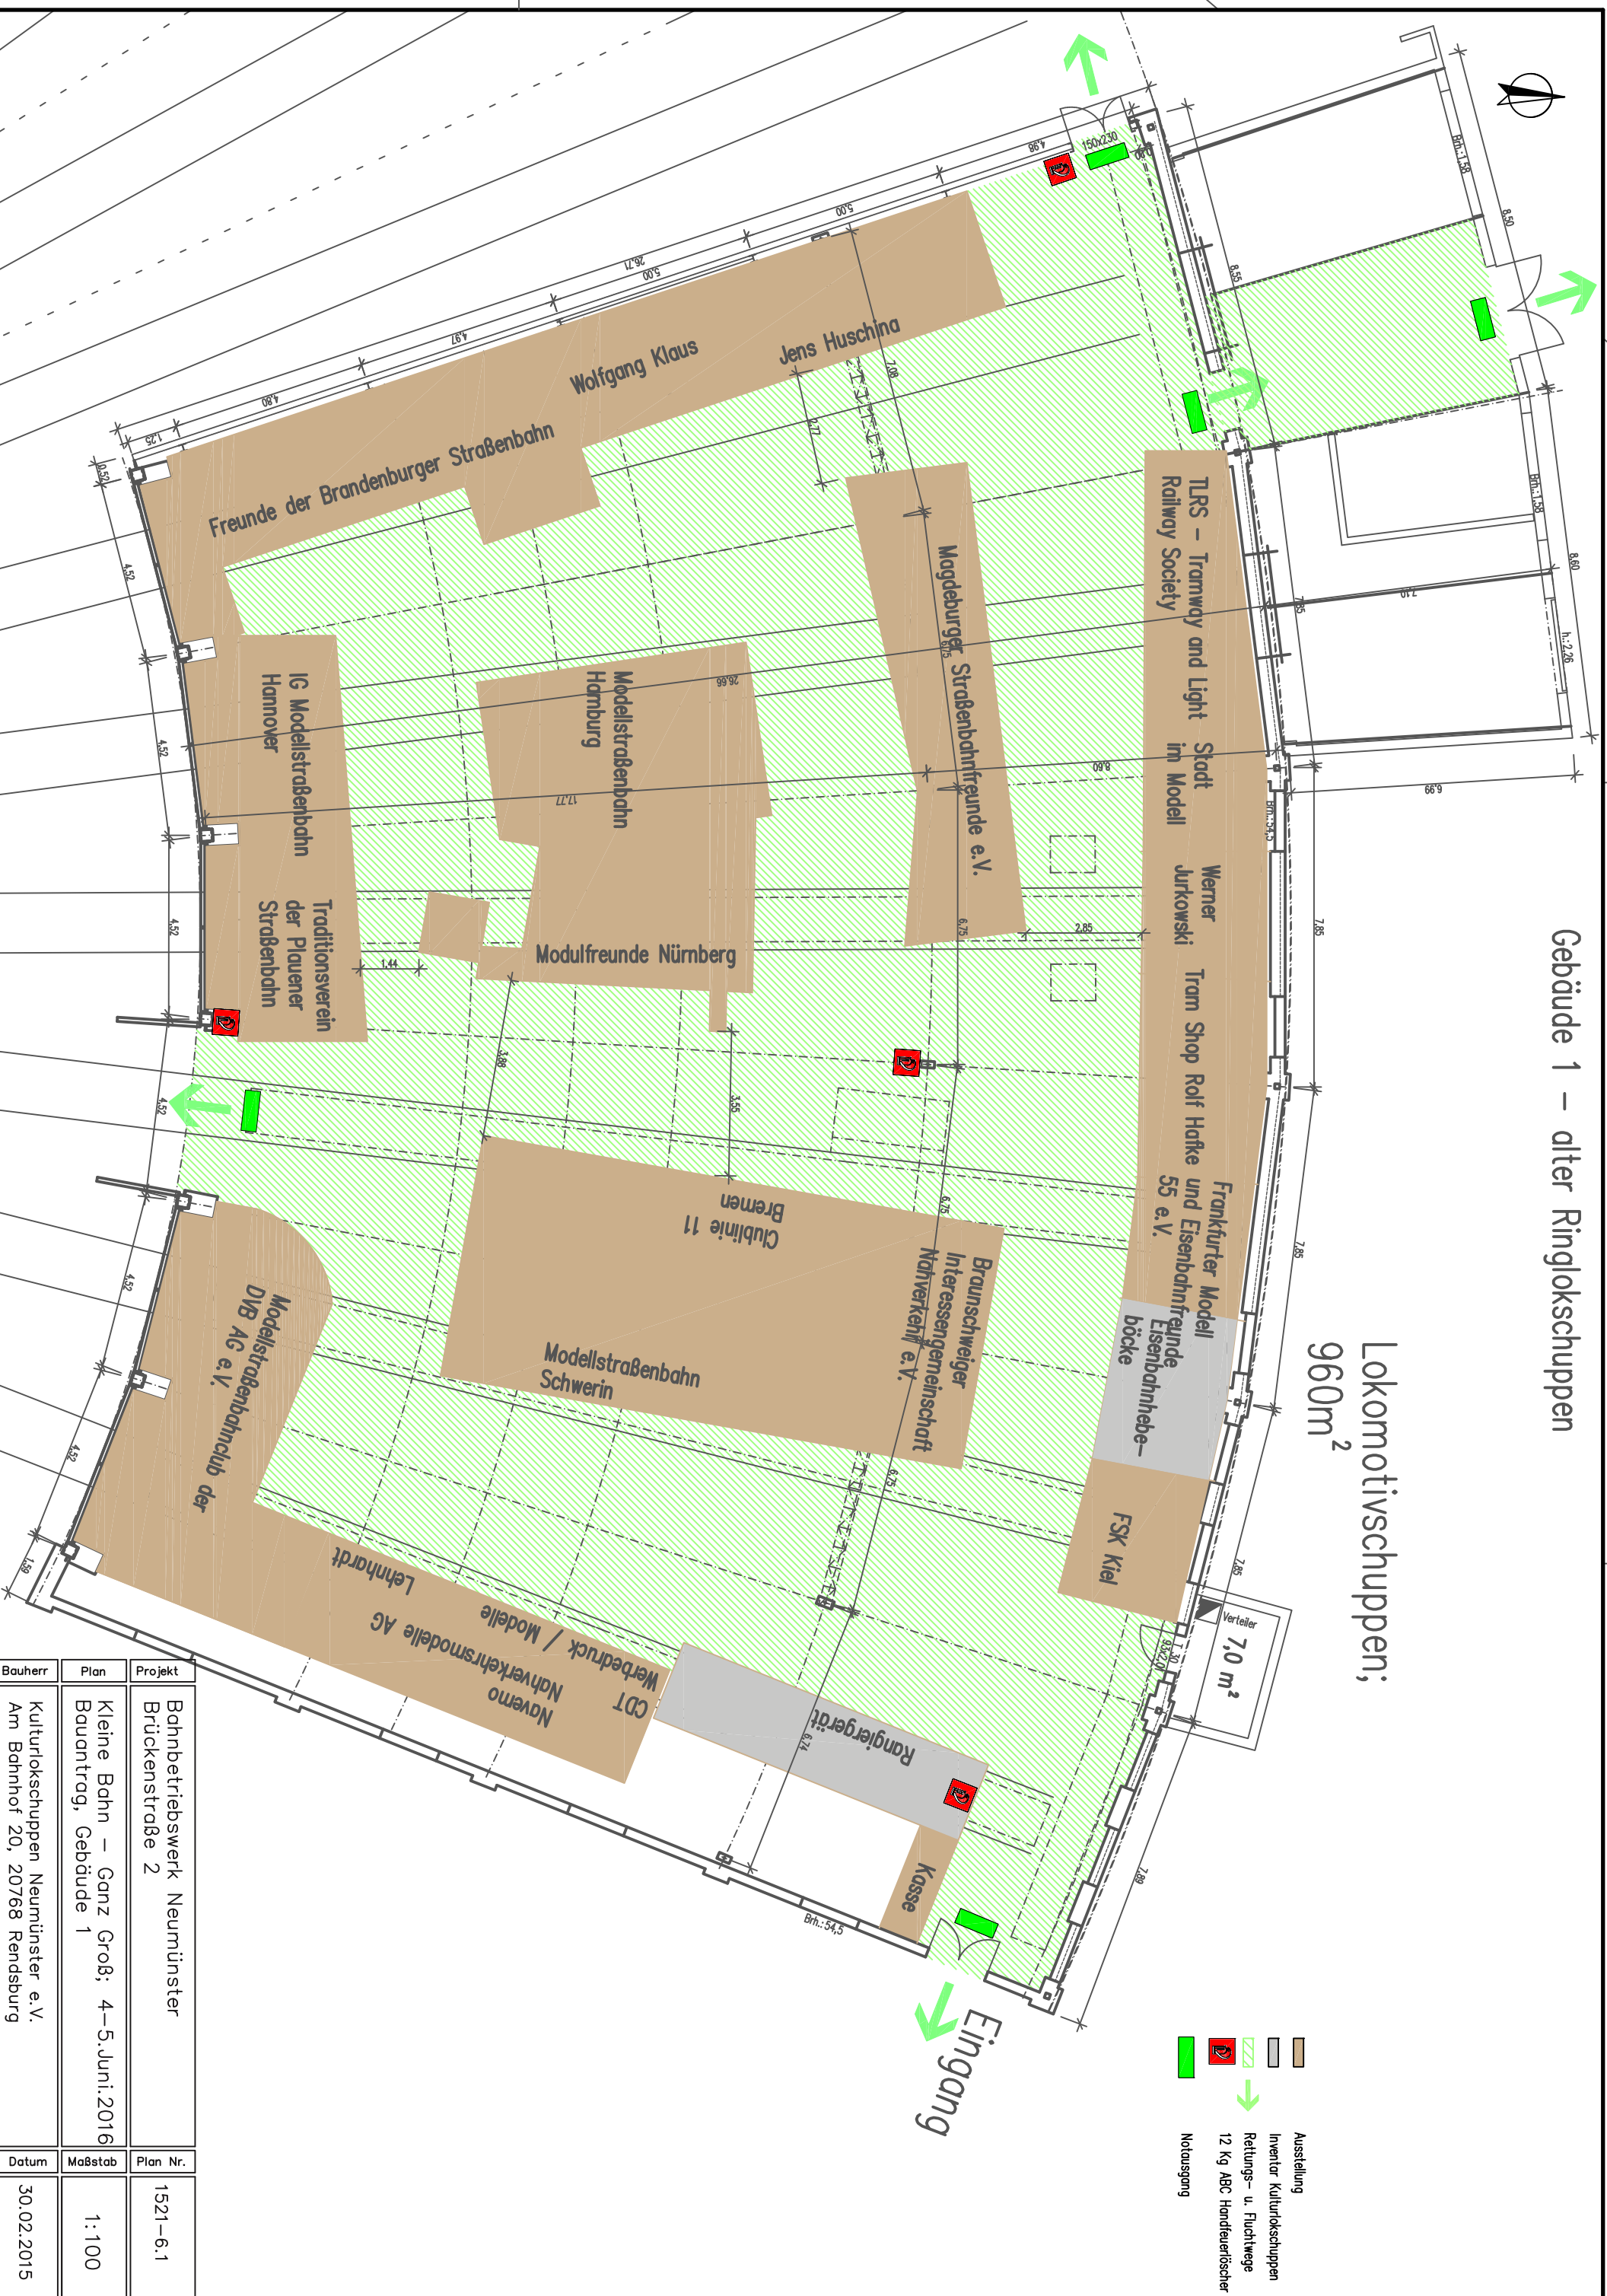

- Ausstellung
- Inventar Kulturschuppen
- Rettungs- u. Fluchtwege
- 12 Kg ABC Handfeuerlöscher
- Notausgang


Eingang

Projekt	Plan	Bauherr
Bahnbetriebswerk Neumünster Brückenstraße 2	Kleine Bahn – Ganz Groß; 4–5. Juni. 2016 Bauantrag, Gebäude 1	Kulturlokschuppen Neumünster e.V. Am Bahnhof 20, 20768 Rendsburg
Plan Nr.	Maßstab	Datum
1521–6.1	1:100	30.02.2015

**EISNER** Architekten · Dipl.-Ing. Magrit Eisner · Dr.-Ing. Harald Eisner  
Kollastr. 177 · 22453 Hamburg · Tel.: 040/55 42 11-0 · Fax.: 040/55 42 11-11



# Gebäude 2 – ehemaliges Sozialgebäude

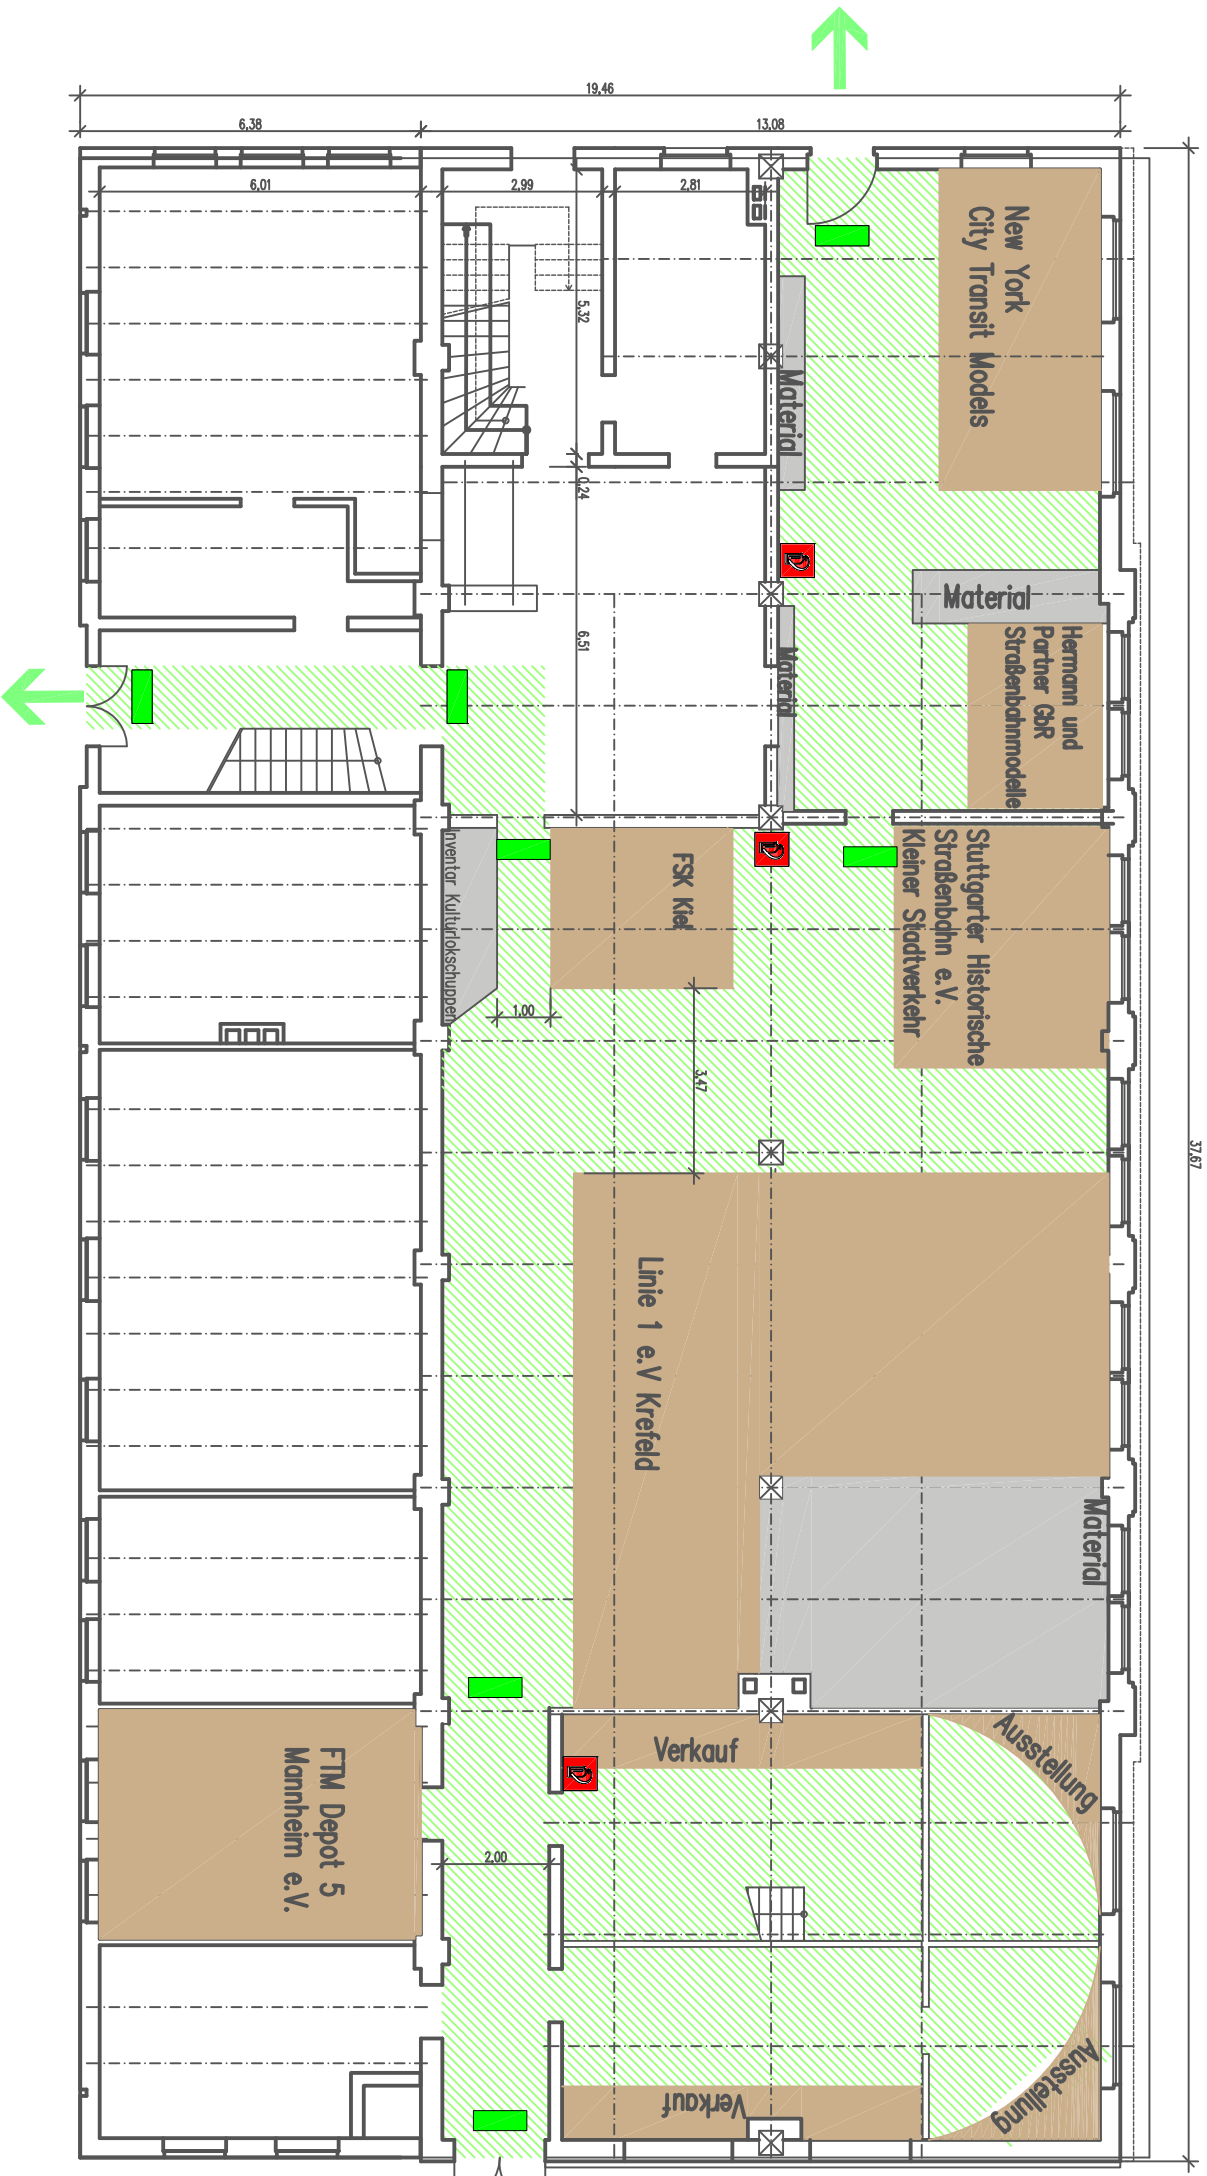

-  Ausstellung
-  Inventar Kulturschuppen
-  Rettungs- u. Fluchtwege
-  12 Kg ABC Handfeuerlöscher
-  Notausgang

Haupteingang

Bauherr	Plan	Projekt	Datum	Maßstab	Plan Nr.
Kulturlokschuppen Neumünster e.V. Am Bahnhof 20, 20768 Rendsburg	Kleine Bahn – Ganz Groß; 4–5. Juni. 2016 Bauantrag, Gebäude 2	Bahnbetriebswerk Neumünster Brückenstraße 2	30.02.2015	1:100	1521–6.2

**Elisner Architekten** · Dipl.-Ing. Magrit Elisner · Dr.-Ing. Harald Elisner  
 Kollastr. 177 · 22453 Hamburg · Tel.: 040/55 42 11-0 · Fax.: 040/55 42 11-11